

Haus 29b

Untergeschoss



Mst: 1:100

6.5 Zimmer

Grundstück: 197 m²

Wohnfläche: 200 m²

Keller/Technik/Waschraum: 40 m²

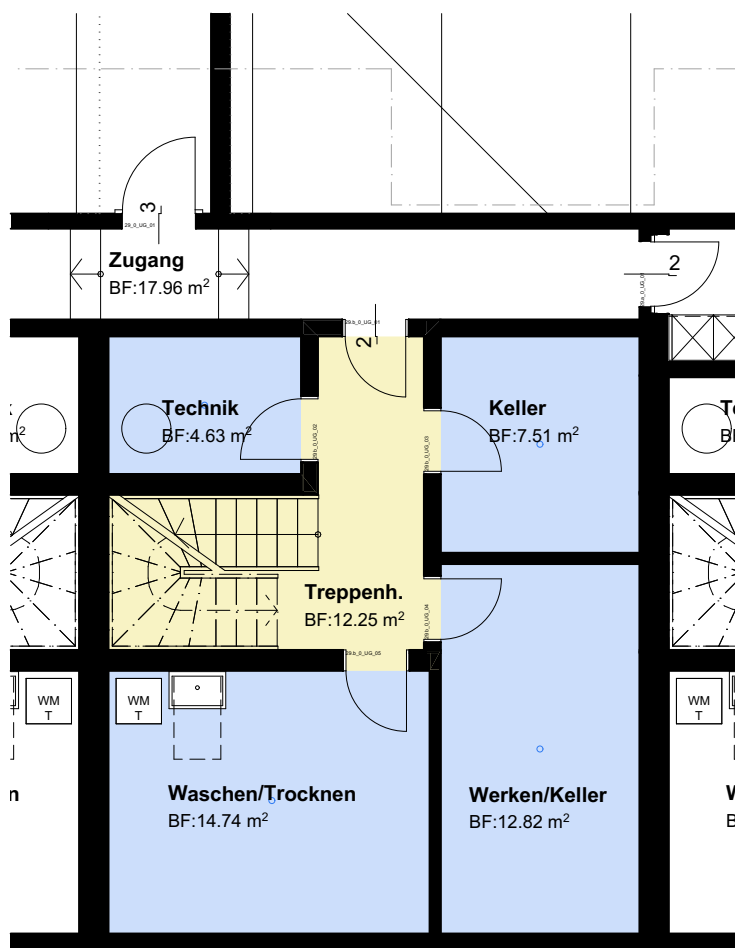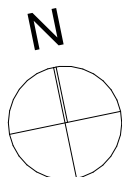

Haus 29b

Erdgeschoss



Mst: 1:100

6.5 Zimmer

Grundstück: 197 m²

Wohnfläche: 200 m²

Keller/Technik/Waschraum: 40 m²

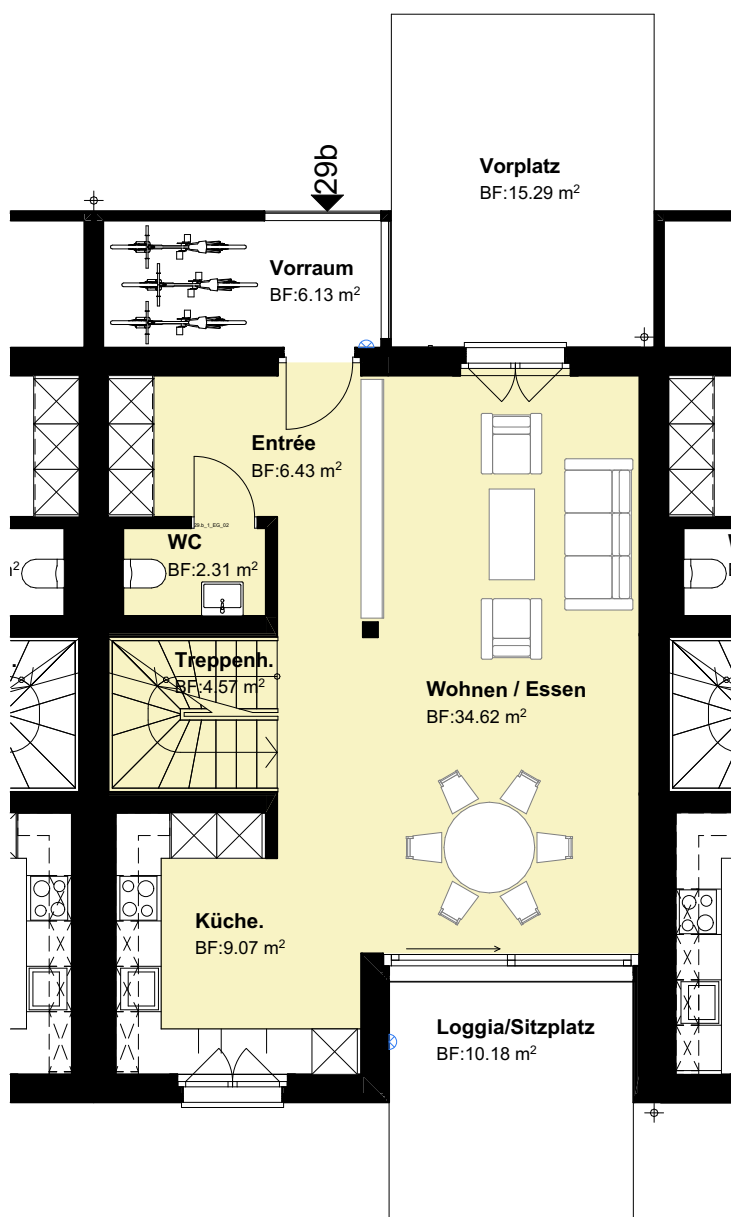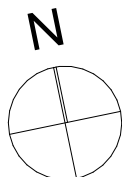

Haus 29b

Erdgeschoss/Umgebung



Mst: 1:150

6.5 Zimmer

Grundstück: 197 m²

Wohnfläche: 200 m²

Keller/Technik/Waschraum: 40 m²

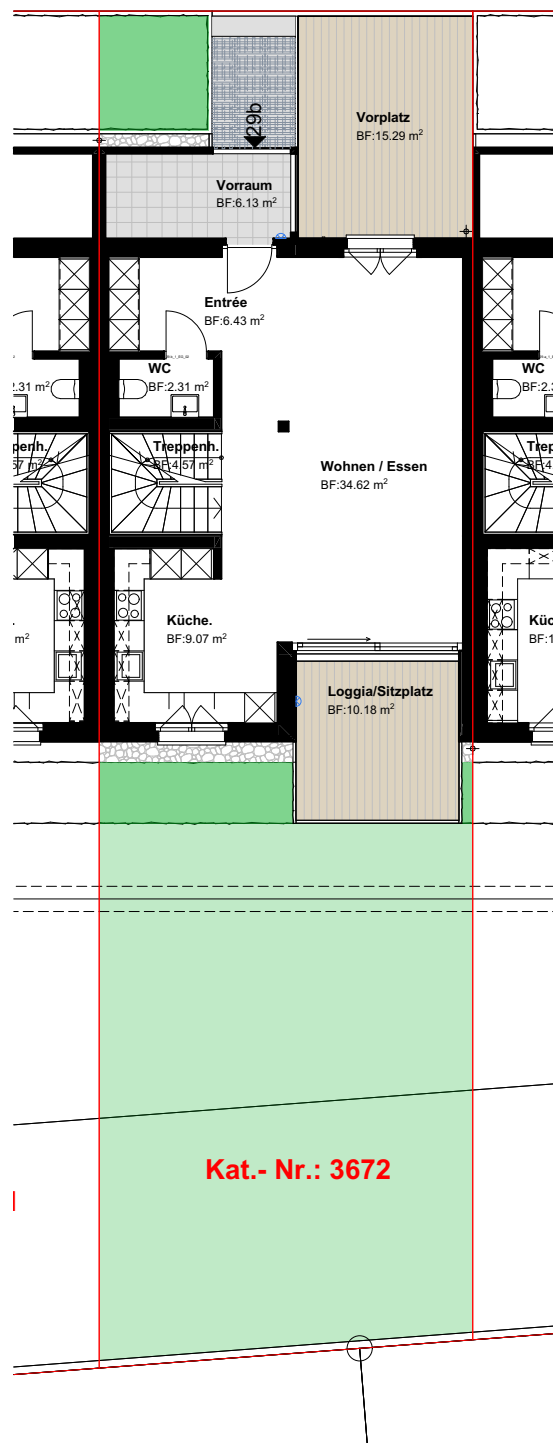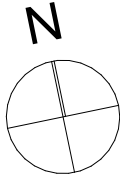

Haus 29b

Obergeschoss



Mst: 1:100

6.5 Zimmer

Grundstück: 197 m²

Wohnfläche: 200 m²

Keller/Technik/Waschraum: 40 m²

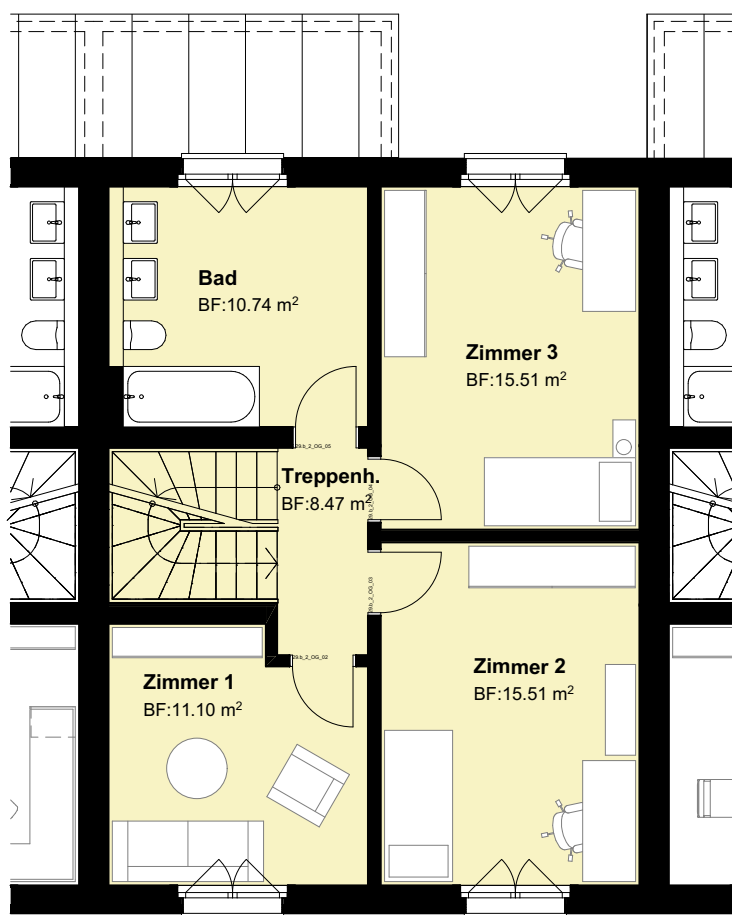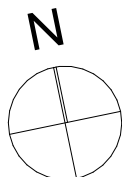

Haus 29b



1. Dachgeschoss
Mst: 1:100

6.5 Zimmer

Grundstück: 197 m²

Wohnfläche: 200 m²

Keller/Technik/Waschraum: 40 m²

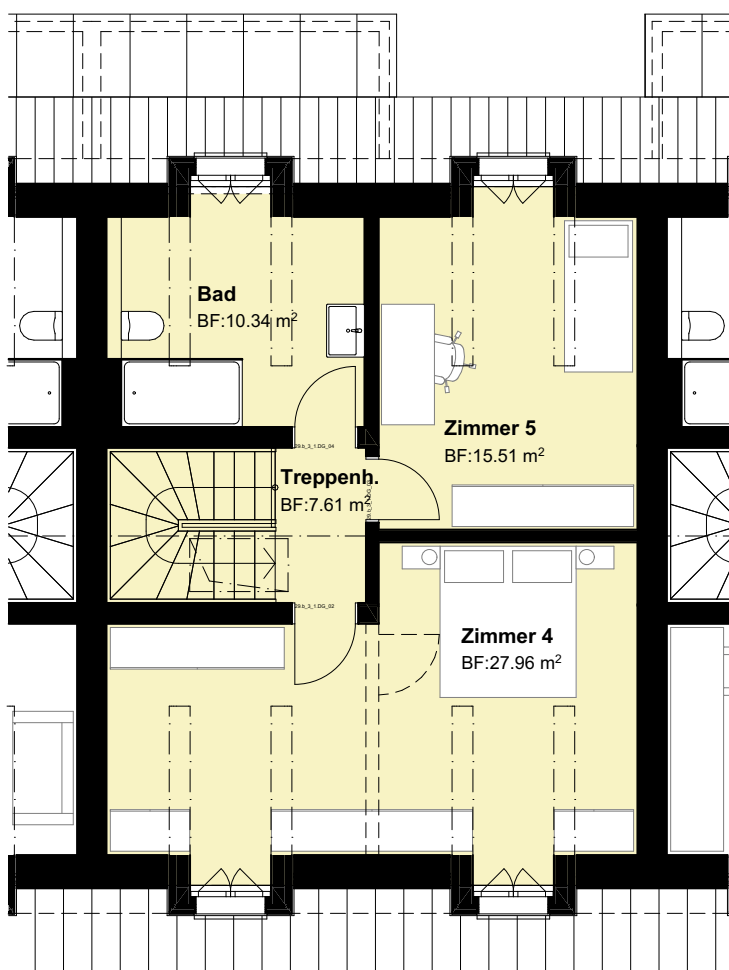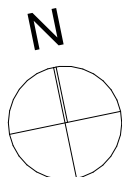

Haus 29b

2. Dachgeschoss

Mst: 1:100

6.5 Zimmer

Grundstück: 197 m²

Wohnfläche: 200 m²

Keller/Technik/Waschraum: 40 m²

