

Haus 27c

Untergeschoss



Mst: 1:100

7.5 Zimmer

Grundstück: 563 m²

Wohnfläche: 204 m²

Keller/Technik/Waschraum: 37 m²

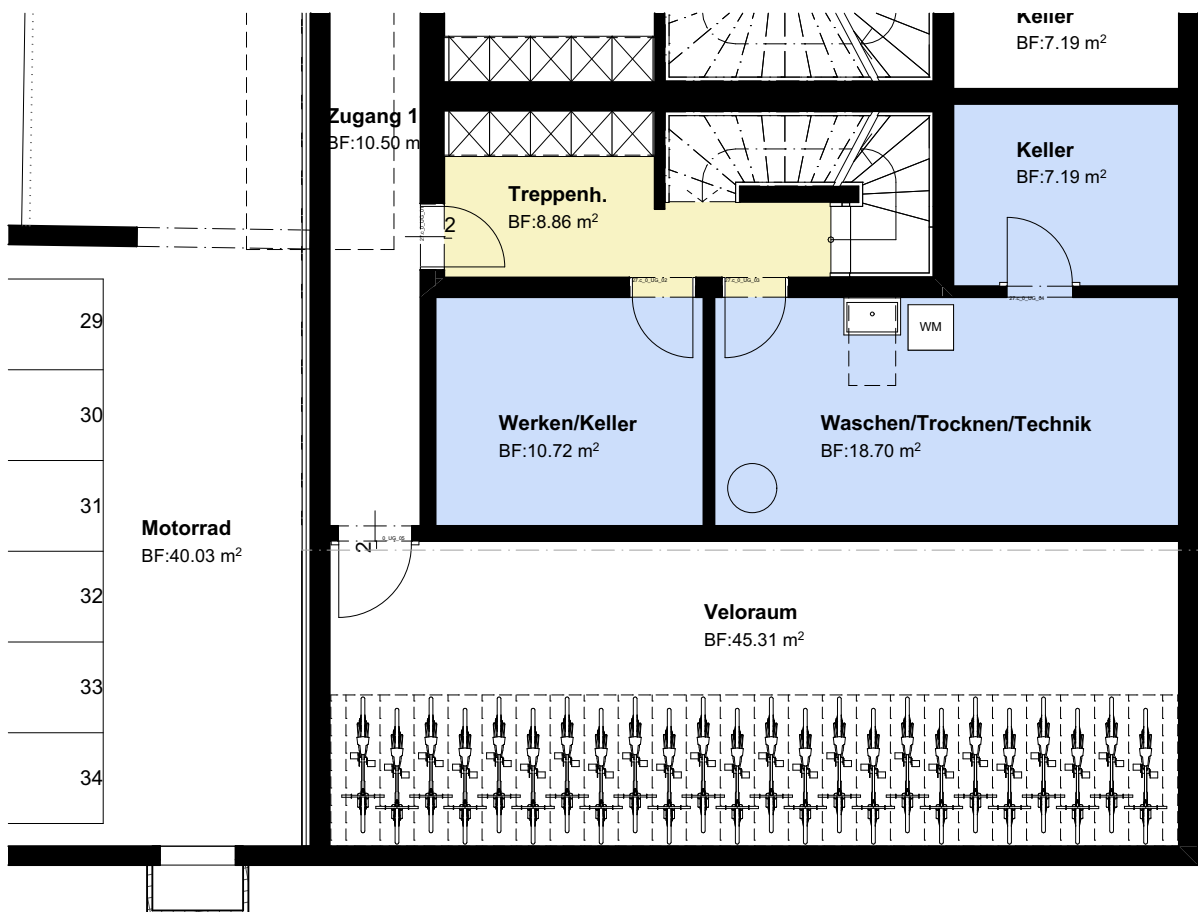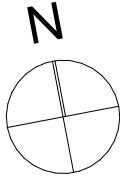

Haus 27c

Erdgeschoss


Mst: 1:100

7.5 Zimmer

Grundstück: 563 m²

Wohnfläche: 204 m²

Keller/Technik/Waschraum: 37 m²

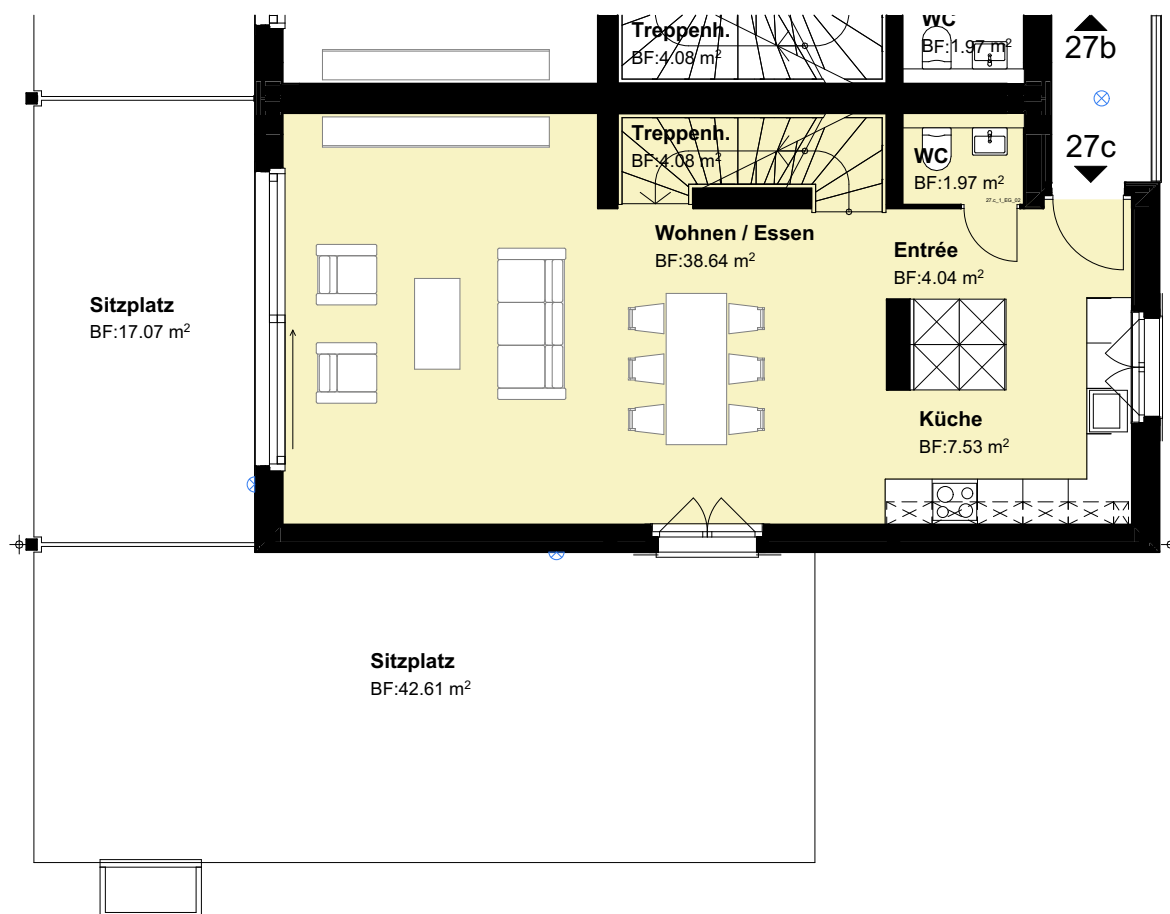

Haus 27c

Erdgeschoss/Umgebung



Mst: 1:150

7.5 Zimmer

Grundstück: 563 m²

Wohnfläche: 204 m²

Keller/Technik/Waschraum: 37 m²

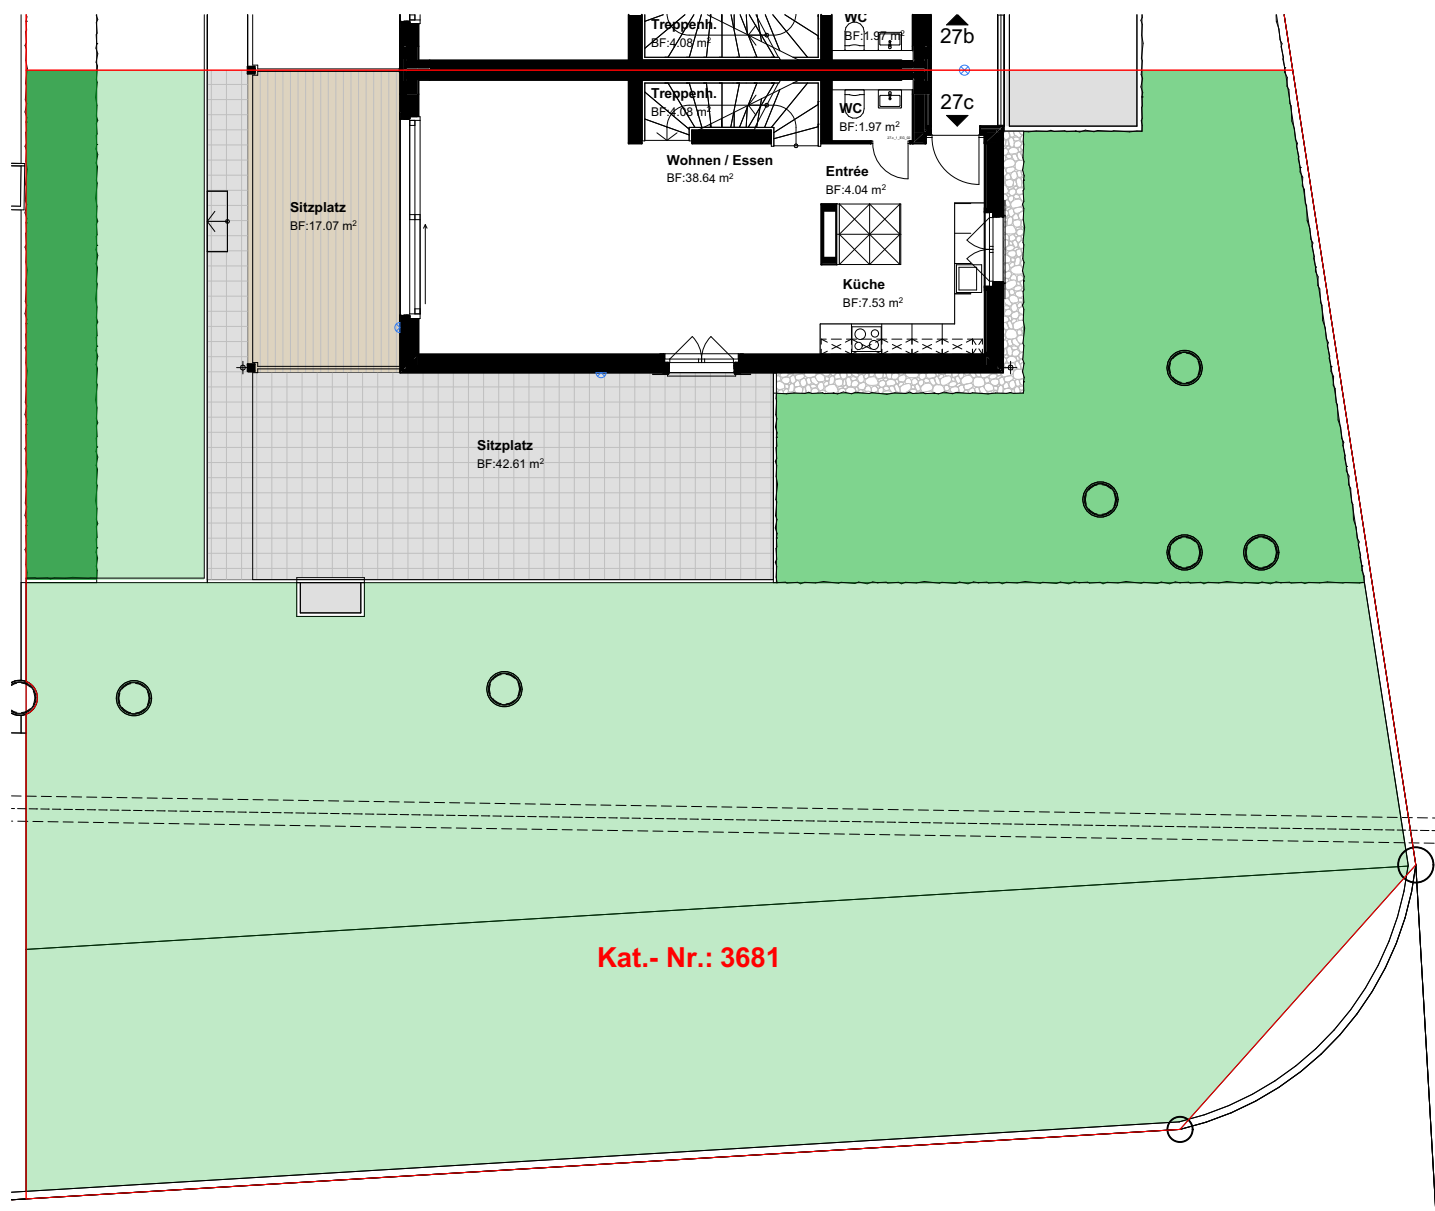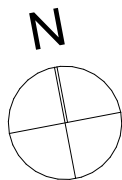

Haus 27c

Obergeschoss



Mst: 1:100

7.5 Zimmer

Grundstück: 563 m²

Wohnfläche: 204 m²

Keller/Technik/Waschraum: 37 m²

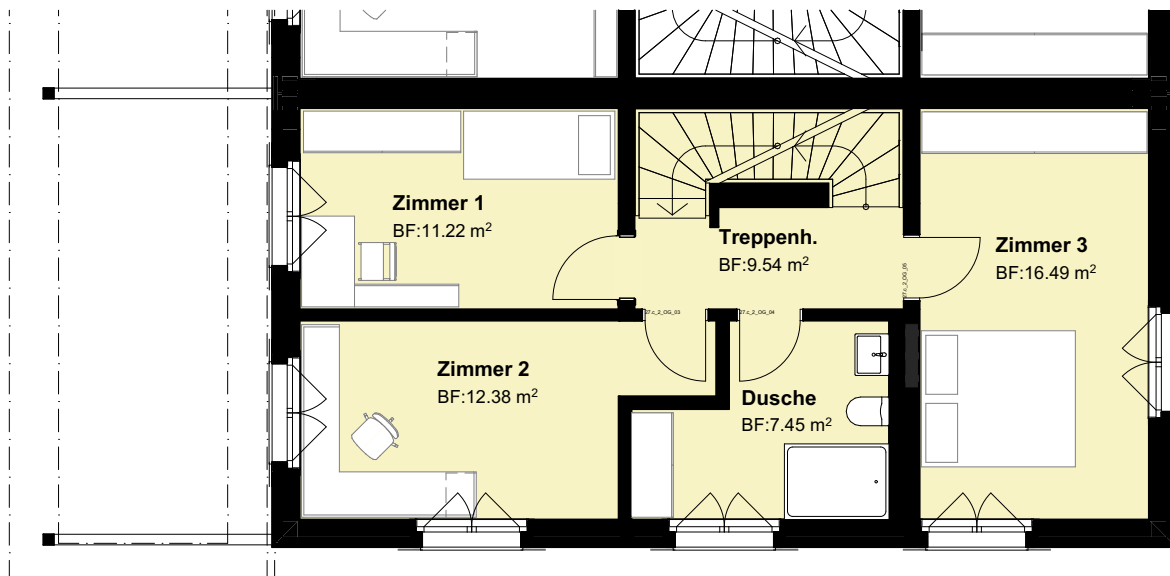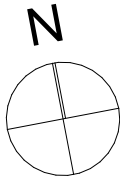

Haus 27c

1. Dachgeschoss



Mst: 1:100

7.5 Zimmer

Grundstück: 563 m²

Wohnfläche: 204 m²

Keller/Technik/Waschraum: 37 m²

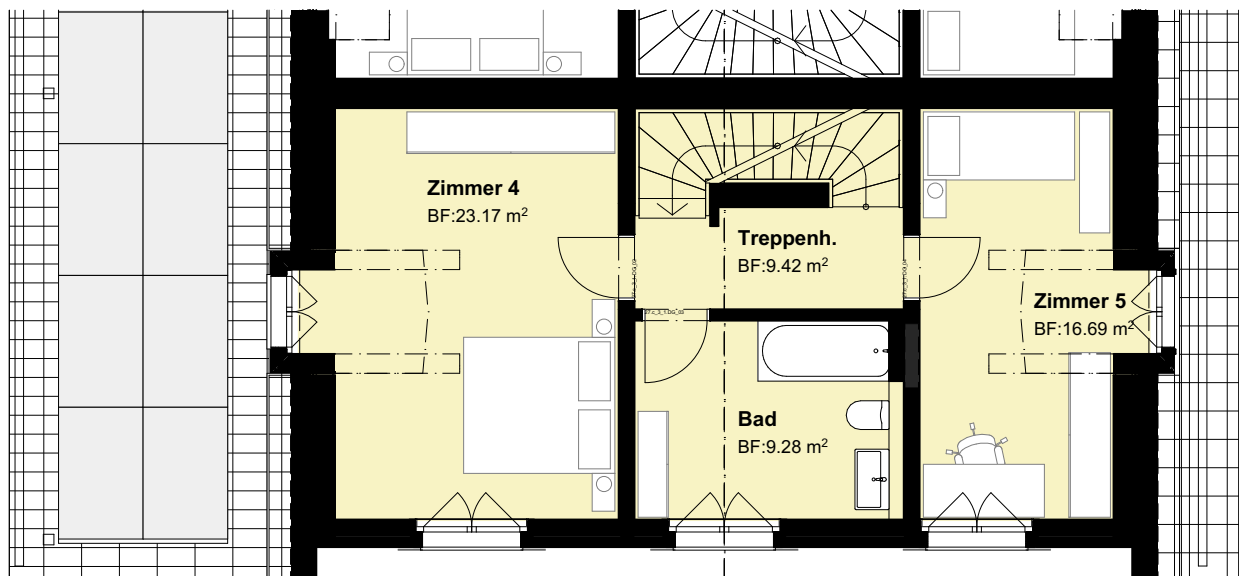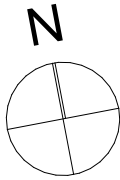

Haus 27c

2. Dachgeschoss

Mst: 1:100

7.5 Zimmer

Grundstück: 563 m²

Wohnfläche: 204 m²

Keller/Technik/Waschraum: 37 m²

